


FÖRKLARINGAR


INGLASNING AV BALKONG UTFÖRS AV SKJUT- OCH VIKBARA DÖRRAR.
FABRIKAT WELAND TYP SOBER ELLER LIKVÄRDIGT.
INGLASNING AV UTEPLATS UTFÖRS AV SKJUT- OCH VIKBARA DÖRRAR.
FABRIKAT LUMON TYP TERRASSINGLASNING ELLER LIKVÄRDIGT.
HORIZONTELL PROFIL AV METALL I UNDER- OCH ÖVERKANT ENLIGT FABRIKANTENS STANDARD.
VERTIKAL KANT AV HÄRDAT SKYDDSGLAS, KLARGLAS, SOM DIMENSIONERAS
AV FABRIKANTEN (MIN TJOCKLEK 6 MM)
KULÖR: RAL 9006 (silver) (LIKA RÄCKE)

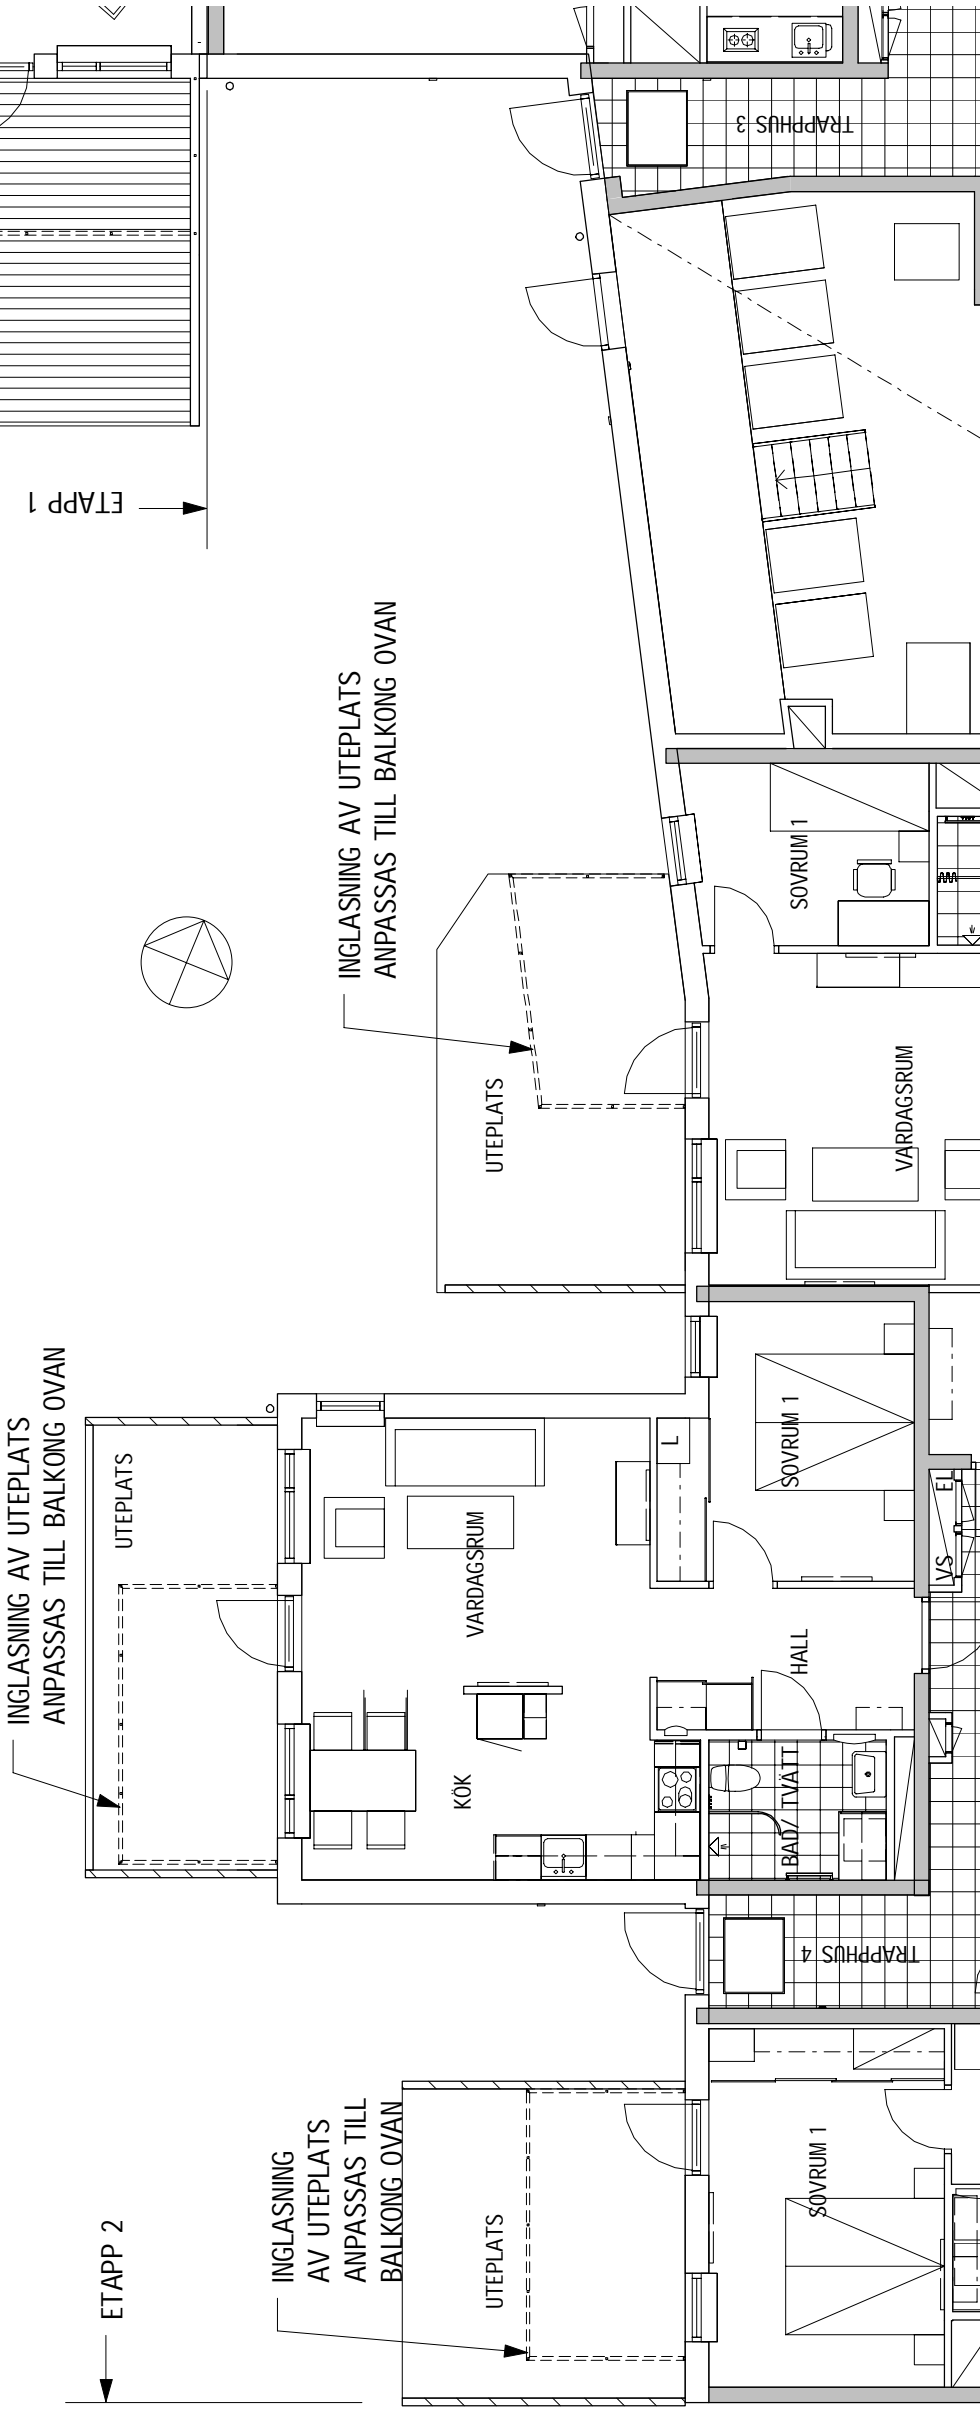

DEL AV ENTRÉPLAN (PLAN 10)

BYGGLOVHANDLING


REV	ÄNDRINGEN AVSER	DATUM	SIGN
SWECO			
■ A Sweco Architects AB 019-16 81 00 □ K Kadesjö's Ingenjörbyrå 021-15 58 50 □ E J&H Elteknik AB 018-590204 □ V Tysklinds i Örebro AB 019-269858 □ Vs Tysklinds i Örebro AB 019-269858 □ L Malark AB 021-10 17 50			
RITAD/KONSTR AV T SANDBERG	HANDLAGGARE K CEJVAN	ARBETSNUMMER 3391825	
DATUM 2016-04-20	ANSVARIG T SANDBERG		
INGLASNING AV FASAD		A1 1:100 SKALA A3 1:200	
P.038111.1.3		NUMMER A-01.3-1000	

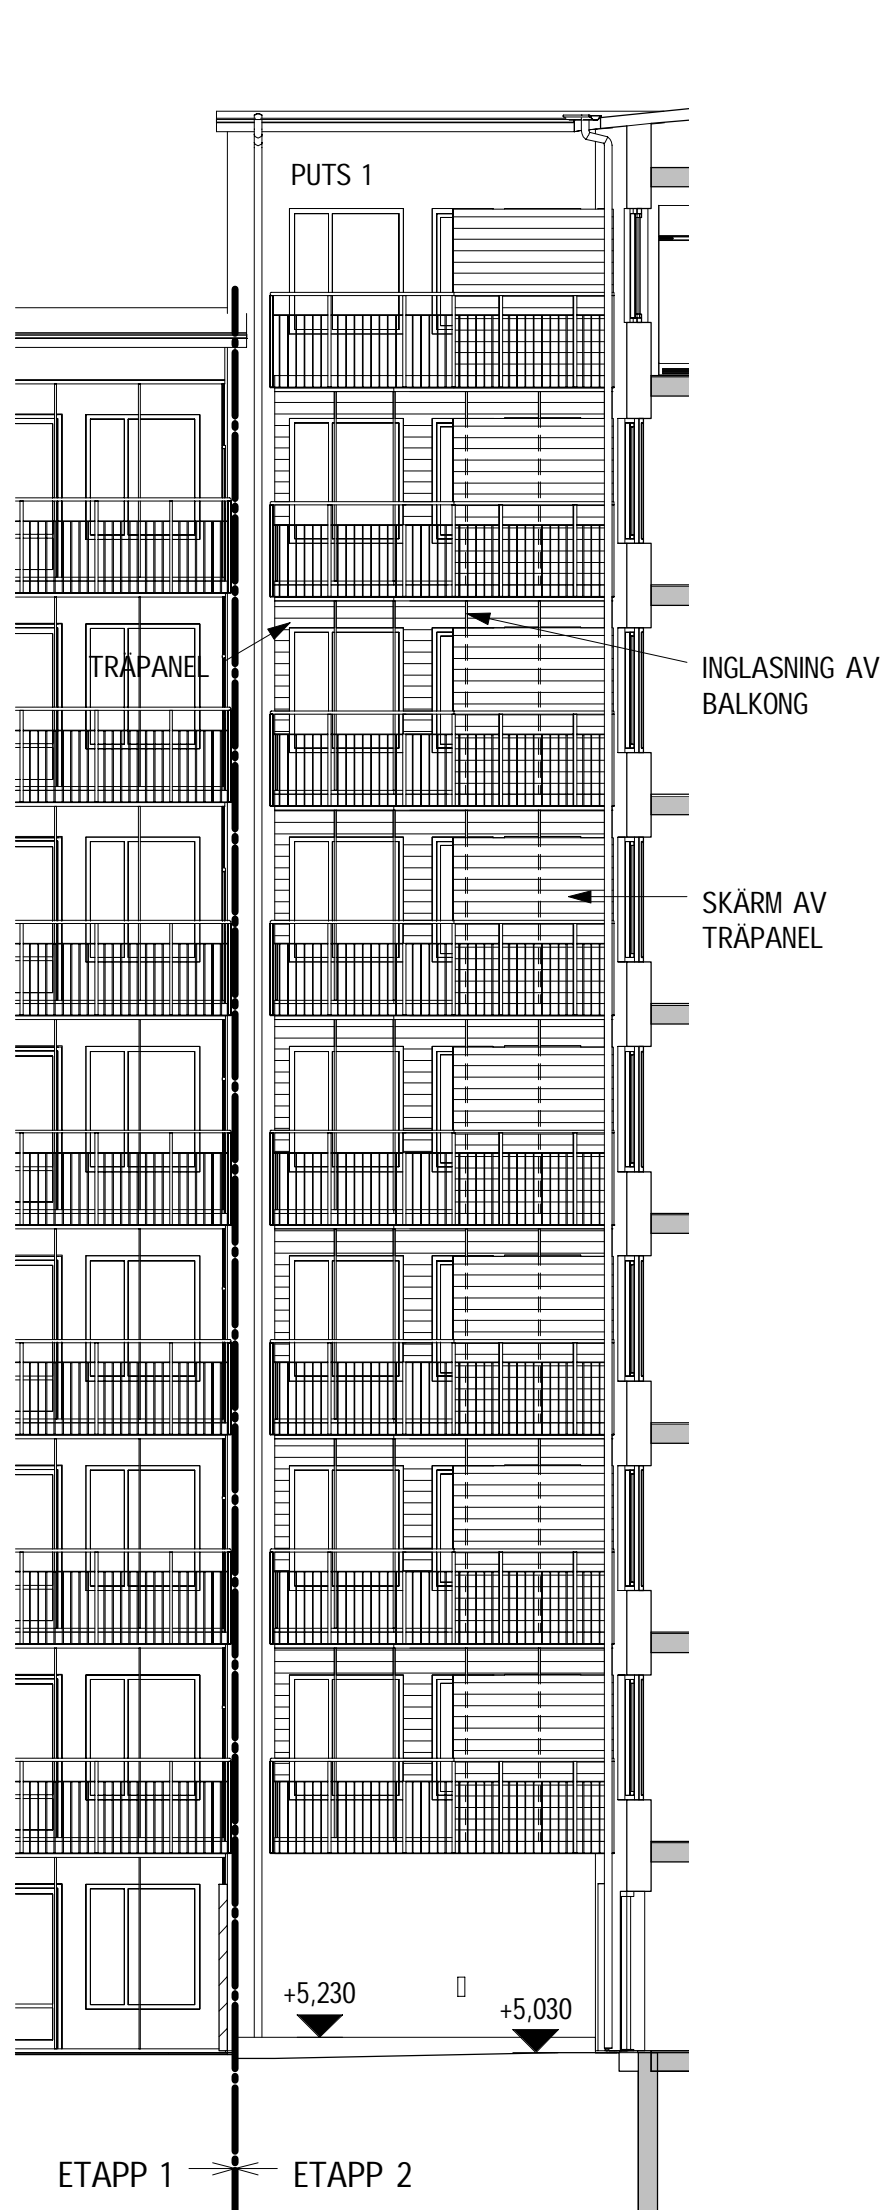


FASAD MOT SÖDER - ANSLUTNING ETAPP 1




FASAD MOT SYDVÄST

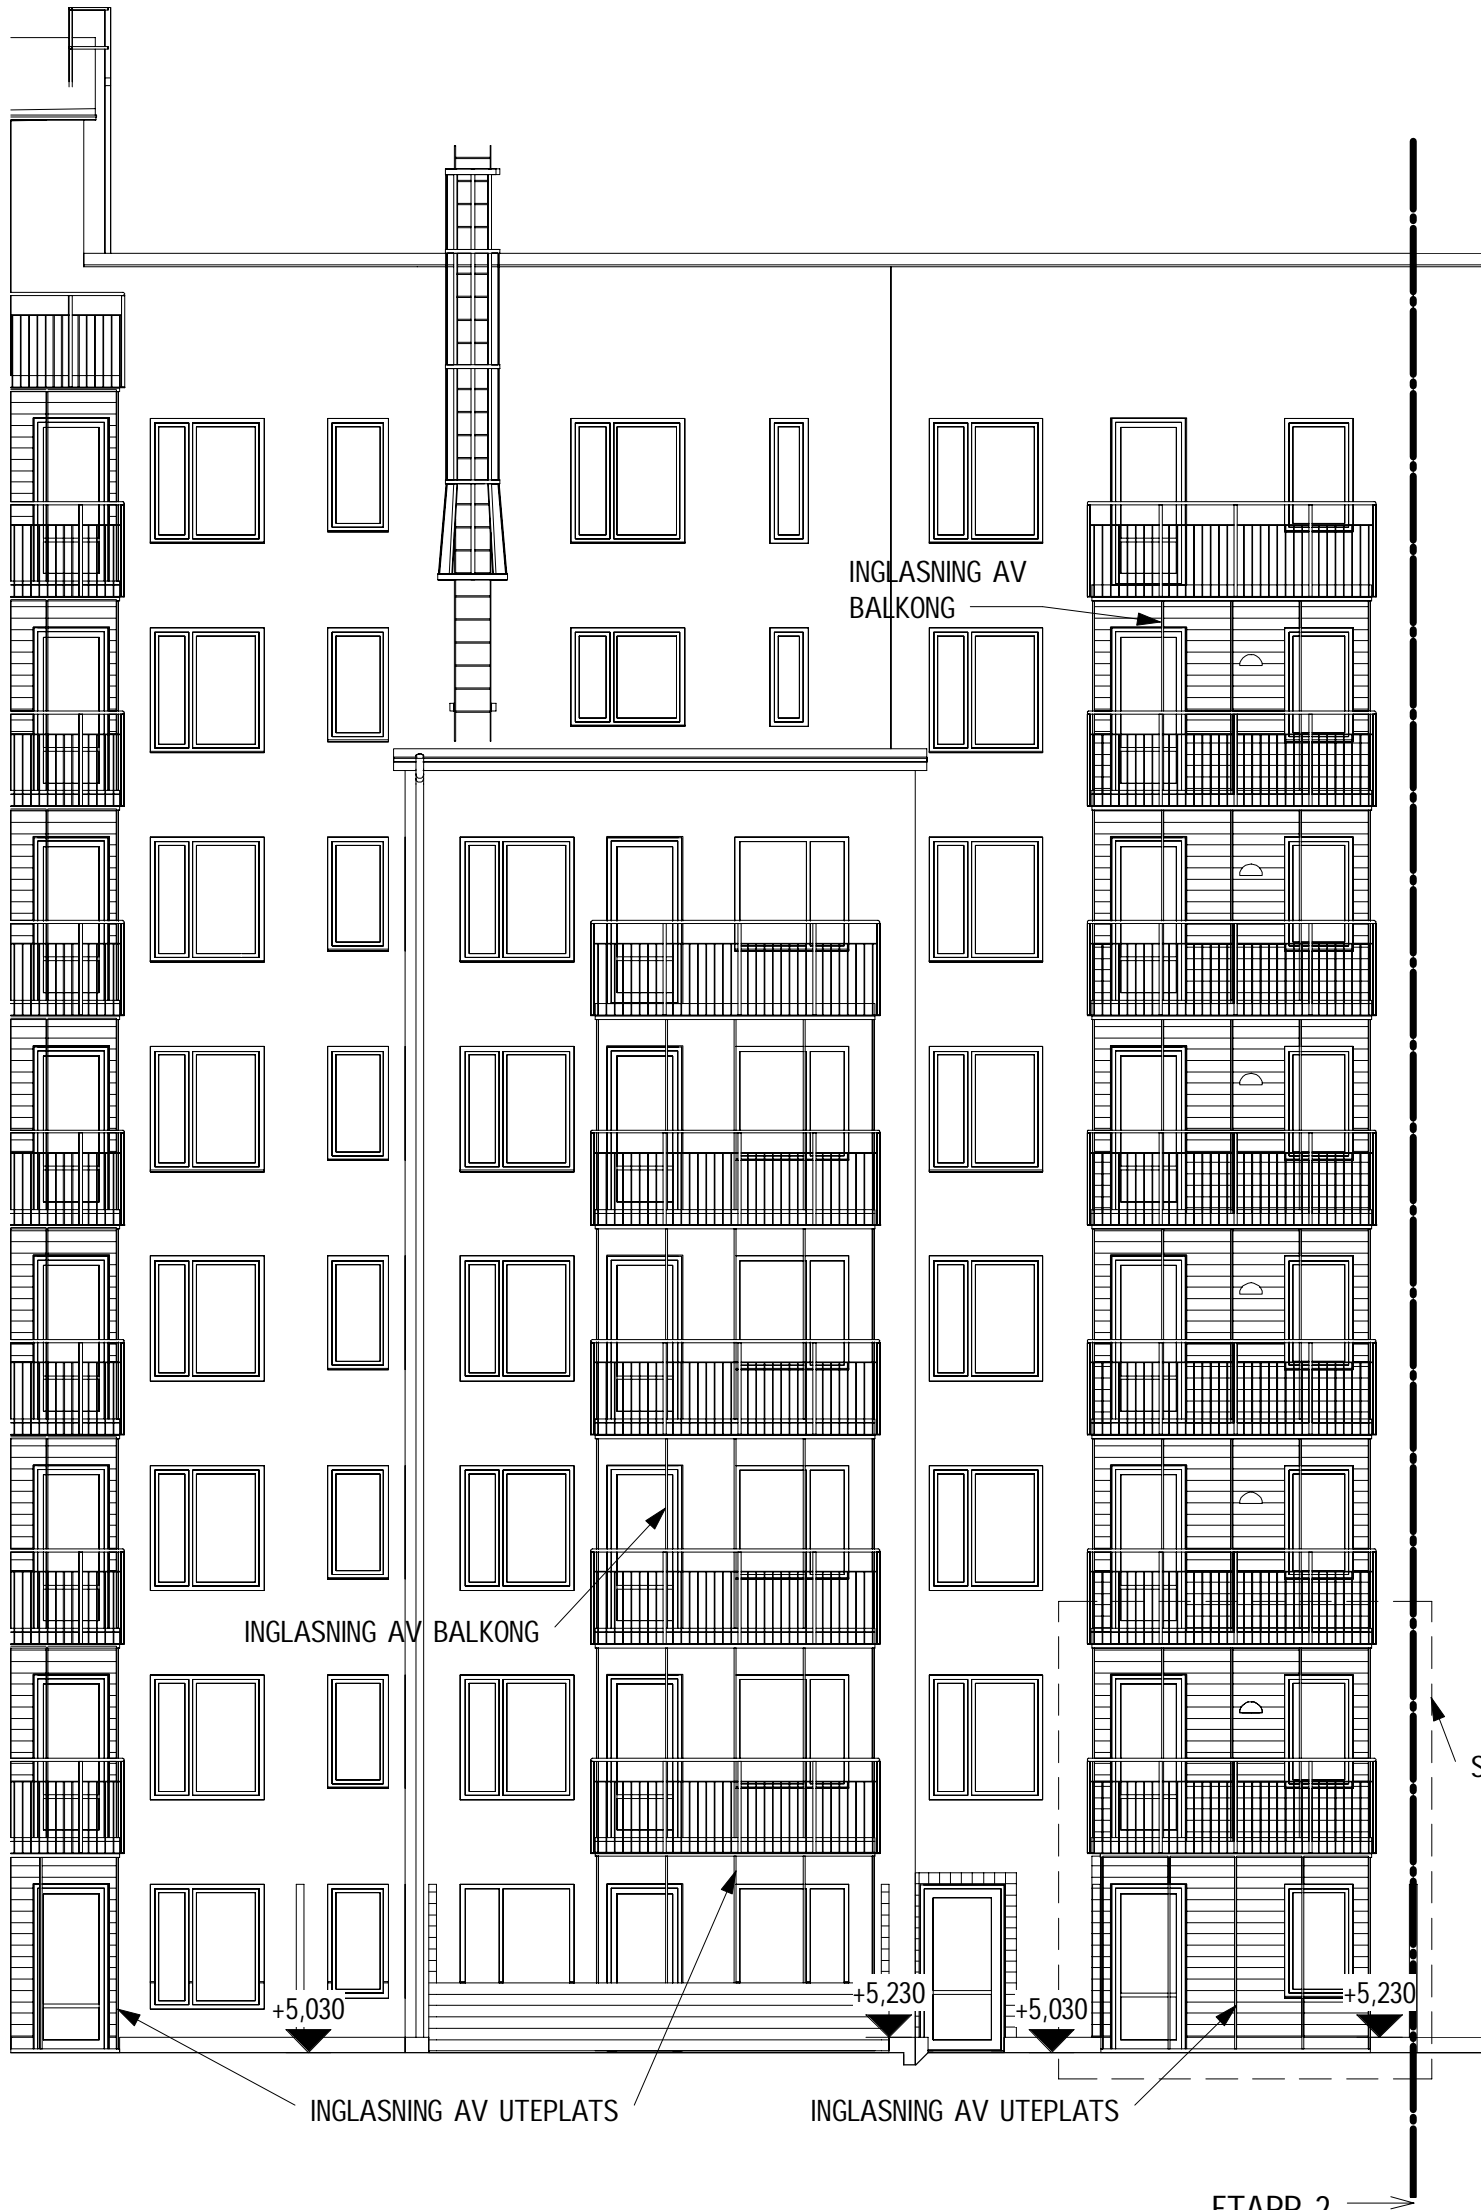

FASAD MOT VÄSTER

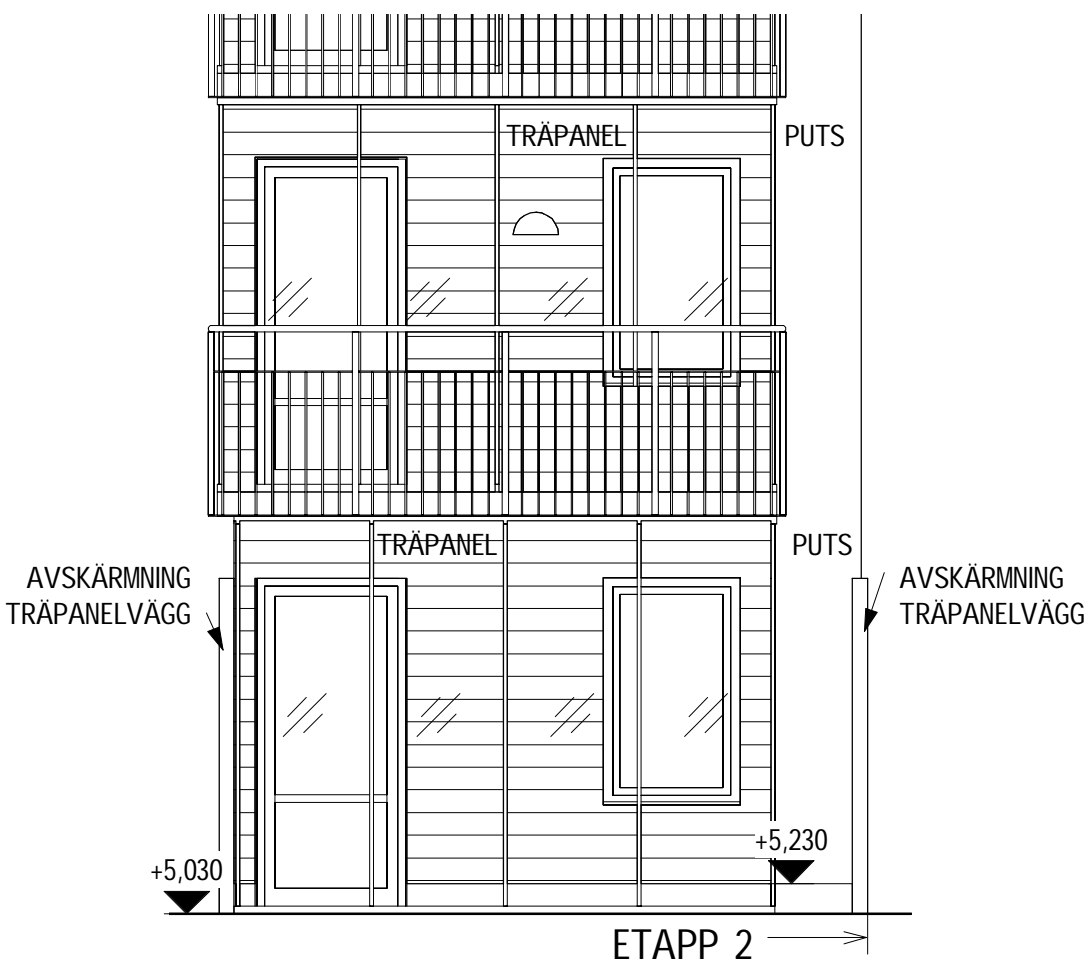

VY INGLASNING ENTRÉPLAN OCH PLAN 11

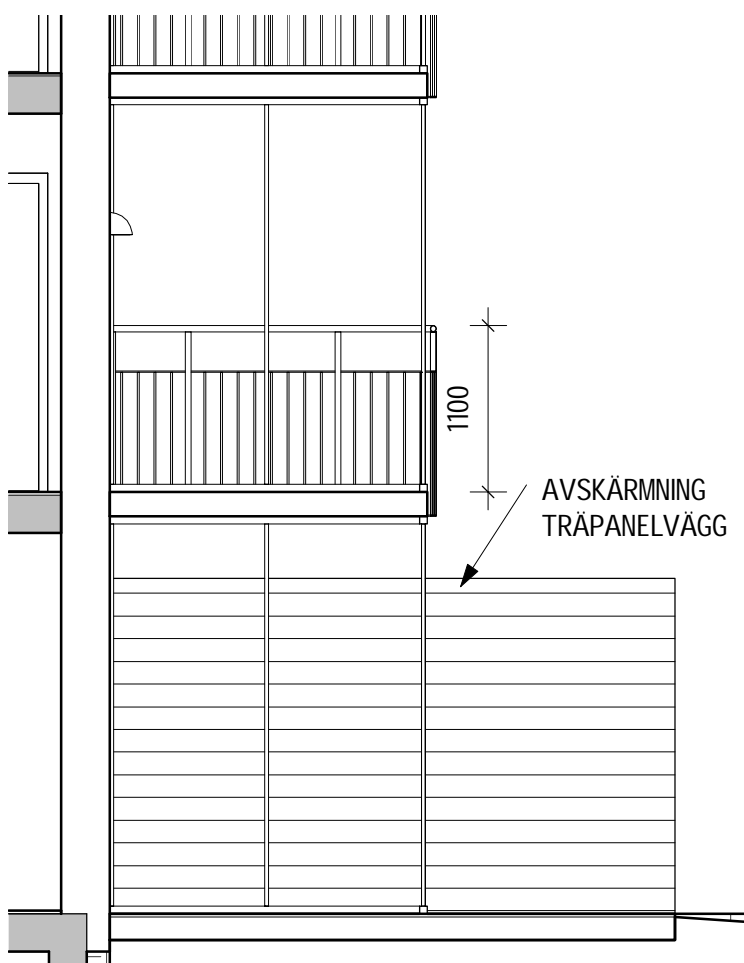

SEKTION INGLASAD BALKONG



3D VY FRÅN INNERGÅRD